

MĚSTSKÝ ÚŘAD ÚPICE

odbor výstavby

Pod Městem 624, 542 32 ÚPICE

SPIS. ZN.: S-385/2016/Pos
Č.J.: Úp-671/2017/PL/
OPRÁVNĚNÁ ÚŘEDNÍ OSOBA: Bc. Lenka Posdienová
TEL.: 499 859 077
E-MAIL: stavebni.odbor@upice.cz
DATUM: 13.2.2017

OZNÁMENÍ

ZAHÁJENÍ ÚZEMNÍHO ŘÍZENÍ A POZVÁNÍ K VEŘEJNÉMU ÚSTNÍMU JEDNÁNÍ

Renata Kociánová, nar. 8.10.1977, Havlovice 113, 542 32 Havlovice,
Róbert Grňo, nar. 2.9.1969, Havlovice 113, 542 32 Havlovice

(dále jen "žadatel") podal dne 17. 10. 2016 žádost o vydání územního rozhodnutí o umístění stavby:

**„vodní dílo - vrtaná studna“
v obci, části obce a katastrálním území Havlovice**

na pozemku parc. č. 225/10, zahrada v katastrálním území Havlovice. Uvedeným dnem bylo zahájeno územní řízení.

Stavba obsahuje:

- studna pro zásobování rodinného domu č.p. 113 (4 osoby) a zálivku vegetace části přilehlých pozemků
- hloubka 81 m
- zastavěná plocha 0,75 m²

Městský úřad Úpice, odbor výstavby, jako obecný stavební úřad věcně a místně příslušný podle § 13 odst. 1 písm. d) a § 190 odst. 1 zákona č. 183/2006 Sb., o územním plánování a stavebním řádu, ve znění pozdějších předpisů (dále jen "stavební zákon") a § 11 odst. 1 písm. b) zákona č. 500/2004 Sb., správní řád ve znění pozdějších předpisů (dále jen správní řád), oznamuje podle § 87 odst. 2 stavebního zákona zahájení územního řízení a současně nařizuje k projednání žádosti veřejné ústní jednání spojené s ohledáním na místě na den

23. března 2017 (čtvrtek) v 9,00 hodin

se schůzkou pozvaných Havlovice u č.p. 113. Konání veřejného ústního jednání se oznamuje veřejnosti veřejnou vyhláškou, která musí být vyvěšena nejméně 30 dnů předem. Po tuto dobu musí stavební úřad umožnit každému nahlédnout do podkladů pro vydání rozhodnutí (Městský úřad v Úpici, odbor výstavby, úřední dny: Po a St 8 -11.15, 12.15 - 17 hod., ostatní dny po předchozí dohodě).

Žadatel podle § 87 odst. 2 stavebního zákona zajistí, aby informace o žadateli, předmětu územního řízení a veřejném ústním jednání byla bezodkladně vyvěšena do doby konání veřejného ústního jednání na veřejně přístupném místě v blízkosti pozemku dotčeného záměrem.

Poučení:

Účastníci jsou oprávněni navrhopvat důkazy a činit jiné návrhy po celou dobu řízení až do vydání rozhodnutí. Účastníci mají právo vyjádřit v řízení své stanovisko. Účastníci se mohou před vydáním rozhodnutí vyjádřit k podkladům rozhodnutí, popřípadě navrhnout jejich doplnění.

Do podkladů rozhodnutí lze nahlížet do 30.3.2017.

Závazná stanoviska dotčených orgánů, námitky účastníků řízení a připomínky veřejnosti musí být uplatněny nejpozději při veřejném ústním jednání, jinak se k nim nepřihlíží. K závazným stanoviskům a námitkám k věcem, o kterých bylo rozhodnuto při vydání územního nebo regulačního plánu, se nepřihlíží. K námitkám, které překračují rozsah a nesplňují požadavky § 89 odst. 4 stavebního zákona, se nepřihlíží. Účastník řízení ve svých námitkách uvede skutečnosti, které zakládají jeho postavení jako účastníka řízení, a důvody podání námitek.

Obec může uplatnit námitky k ochraně zájmů obce a zájmů občanů obce. Vlastník pozemku nebo stavby, na kterých má být požadovaný záměr uskutečněn, není-li sám žadatelem, nebo ten, kdo má jiné věcné právo k tomuto pozemku nebo stavbě, nebo osoba, jejíž vlastnické nebo jiné věcné právo k sousedním stavbám anebo sousedním pozemkům nebo stavbám na nich může být územním rozhodnutím přímo dotčeno, může uplatňovat námitky proti projednávanému záměru v rozsahu, jakým je její právo přímo dotčeno. Osoba, která je účastníkem řízení podle zvláštního právního předpisu, může uplatňovat námitky pouze v rozsahu, v jakém je projednávaným záměrem dotčen veřejný zájem, jehož ochranou se podle zvláštního právního předpisu zabývá.

Pověřený zaměstnanec stavebního úřadu je podle § 172 odst. 1 stavebního zákona oprávněn při plnění úkolů vstupovat na cizí pozemky, stavby a do staveb s vědomím jejich vlastníků při zjišťování stavu stavby a pozemku nebo opatřování důkazů a dalších podkladů pro vydání správního rozhodnutí nebo opatření.

Stavební úřad může podle § 173 odst. 1 stavebního zákona uložit pořádkovou pokutu do 50 000 Kč tomu, kdo závažným způsobem ztěžuje postup v řízení anebo plnění úkolů podle § 172 odst. 1 stavebního zákona tím, že znemožňuje oprávněné úřední osobě nebo osobě jí přízvané vstup na svůj pozemek nebo stavbu.

Nechá-li se některý z účastníků zastupovat, předloží jeho zástupce písemnou plnou moc.

Účastník nebo jeho zástupce je povinen předložit na výzvu oprávněné úřední osoby průkaz totožnosti. Průkazem totožnosti se rozumí doklad, který je veřejnou listinou, v němž je uvedeno jméno a příjmení, datum narození a místo trvalého pobytu, popřípadě bydliště mimo území České republiky a z něhož je patrná i podoba, popřípadě jiný údaj umožňující správnímu orgánu identifikovat osobu, která doklad předkládá, jako jeho oprávněného držitele.

Každý, kdo činí úkony jménem právnické osoby, musí prokázat své oprávnění. V téže věci může za právnickou osobu současně činit úkony jen jedna osoba.

„otisk úředního razítka(

Bc. Libuše Rückerová
vedoucí odboru výstavby

Obdrží:

účastníci (dodejky)

Renata Kociánová, Havlovice č.p. 113, 542 32 Úpice

Róbert Grňo, Havlovice č.p. 113, 542 32 Úpice

OBEC HAVLOVICE, IDDS: jgwa57b

sídlo: Havlovice č.p. 146, 542 32 Úpice

Zdeněk Kulda, Havlovice č.p. 68, 542 32 Úpice

Českomoravská stavební spořitelna, a.s., IDDS: ukmjqq2

sídlo: Vinohradská č.p. 3218/169, 100 00 Praha 10-Strašnice

dotčené správní úřady


MĚSTO TRUTNOV, odbor životního prostředí, odbor rozvoje města, IDDS: 3acbs2c

sídlo: Slovanské náměstí č.p. 165, Vnitřní Město, 541 01 Trutnov 1

Královéhradecký kraj, IDDS: gcgbp3q

sídlo: Pivovarské náměstí č.p. 1245/2, 500 03 Hradec Králové 3

Český báňský úřad, IDDS: gf9adwf
 sídlo: Kozi č.p. 748/4, 110 00 Praha 1-Staré Město
 Příloha: situace záměru

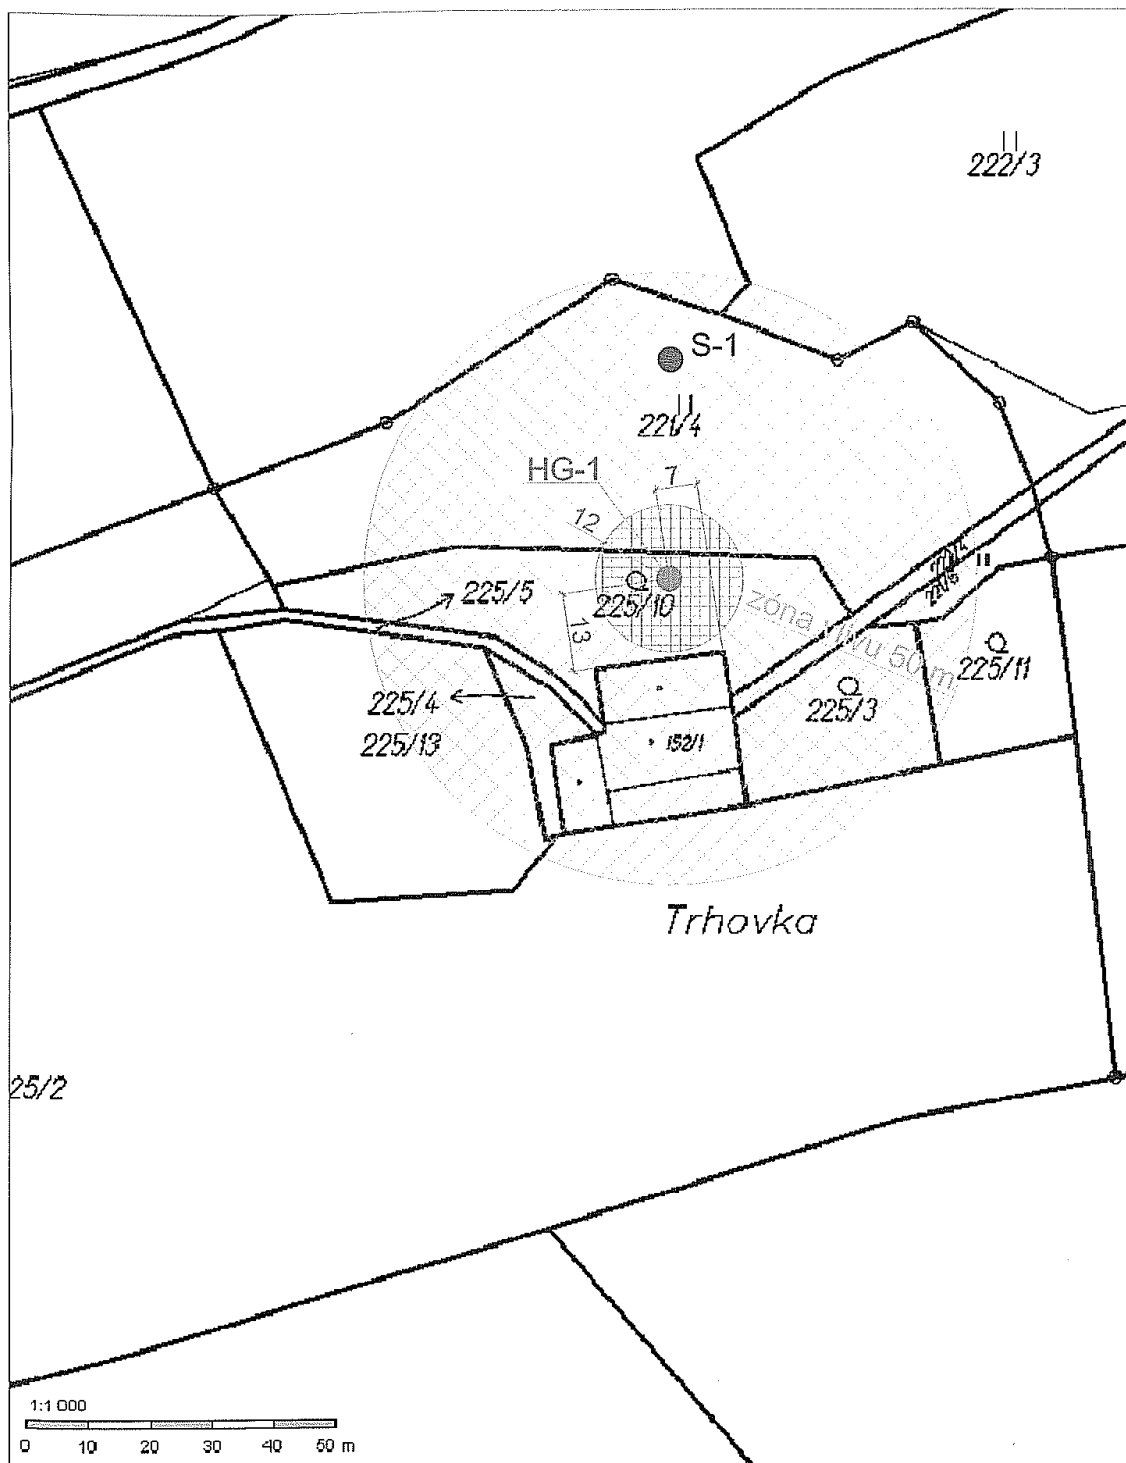

Projektant: Ing. Jiří Záruba	Vypracoval: Ing. Jiří Záruba	Kreslil - převzato: Ing. Jiří Záruba	Ing. Jiří Záruba, báňský projektant a hydrogeolog Orel 232, 538 21 Slatiňany IČ 63576473	
Obec: Havlovice	Kraj: Královéhradecký	Katastrální území: Havlovice	Formát: A4 Datum: 10/2016	Stupeň: HGP Měřítko: 1:1000
Stavebník: Grňo Robert, č.p. 113, 54232 Havlovice				
Akce: Havlovice, hydrogeologický průzkum				
Název: Katastrální a zastavovací situace				Číslo výkresu:

Toto oznámení o konání veřejného ústního jednání bude podle ustanovení § 87 odst. 2 stavebního zákona vyvěšeno po dobu nejméně 30 dní na úřední desce Městského úřadu v Úpici a Obecního úřadu Havlovice, poslední den této lhůty je dnem doručení. V souladu s ustanovením § 25 odst. 2 zákona č. 500/2004 Sb., správní řád ve znění pozdějších předpisů se rozhodnutí zveřejňuje i způsobem umožňujícím dálkový přístup.

Úřední deska:

Vyvěšeno dne:

Sejmuto dne:

Způsobem umožňující dálkový přístup:

Vyvěšeno dne:.....

Sejmuto dne:.....

Razítko, podpis orgánu, který potvrzuje vyvěšení a sejmutí oznámení.